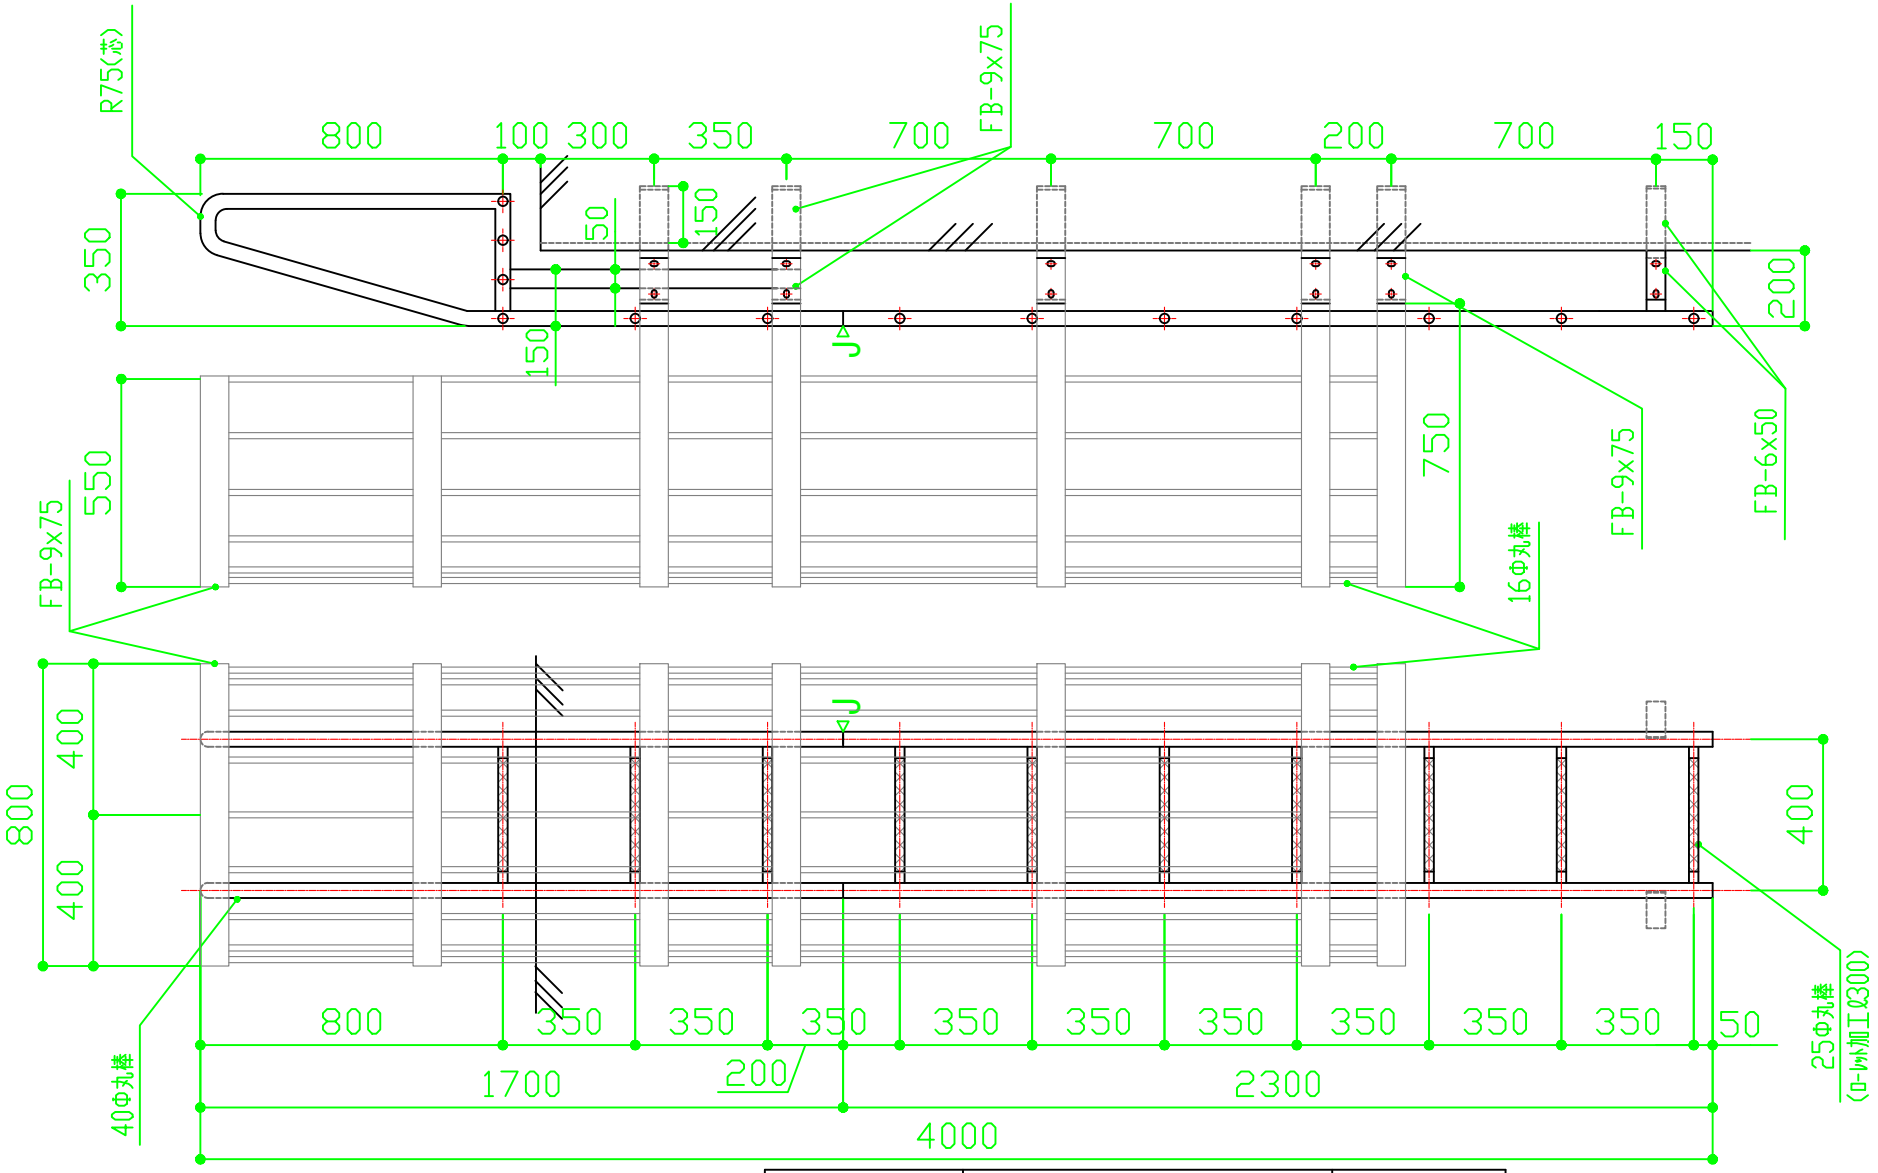

日本下水道事業団 下水道施設標準図（詳細）平成20年版 H-16-2

公共記号	製品寸法（m/m） 太さ×高さ×踏巾×R巾×段数	品番
H-16-2	40φ×4,000×400×300×10	E171R

SUS304	バフ研磨#400
材質	仕上

記号	訂正事項	年月日	担当者												
3				作成日	2019.1.28			サイズ		尺度	1:20	品番	E171R	品名	塔屋タラップ 下水道事業団型 本体
2															
1				設計		製図	杉本	検図	池田	承認	祖谷	図番			株式会社 クマモト