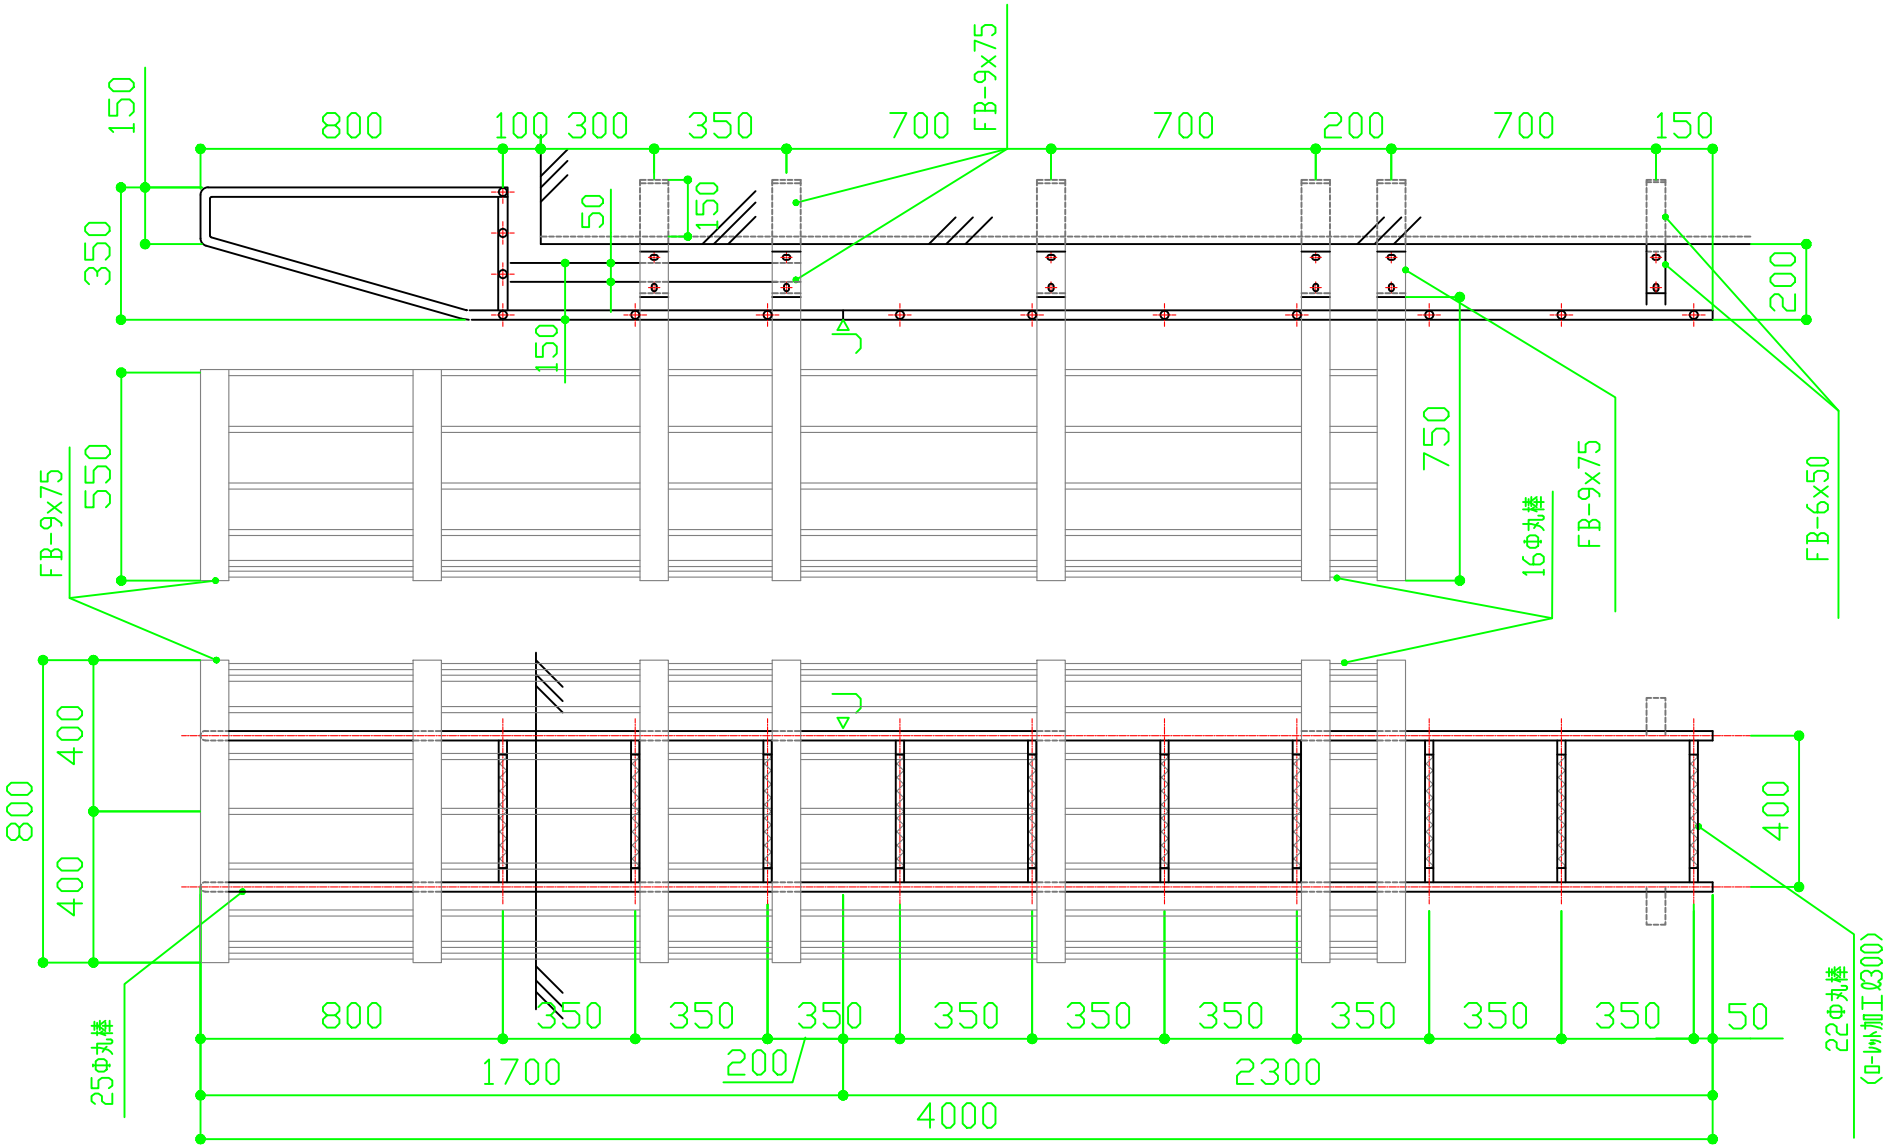

日本下水道事業団 下水道施設標準図（詳細）平成12年版 H-15-2

公共記号	製品寸法（m/m） 太さx高さx踏巾xR巾x段数	品番
H-15-2	25φx4,000x400x300x10	E170R

SUS304	バフ研磨#400
材質	仕上

3				作成日	2019.1.28		サイズ		尺度	1:20	品番	E170R	品名	塔屋タラップ 下水道事業団型 本体	
2															
1				設計		製図	杉本	検図	池田	承認	祖谷	図番		株式会社 クマモト	
記号	訂正事項	年月日	担当者												